


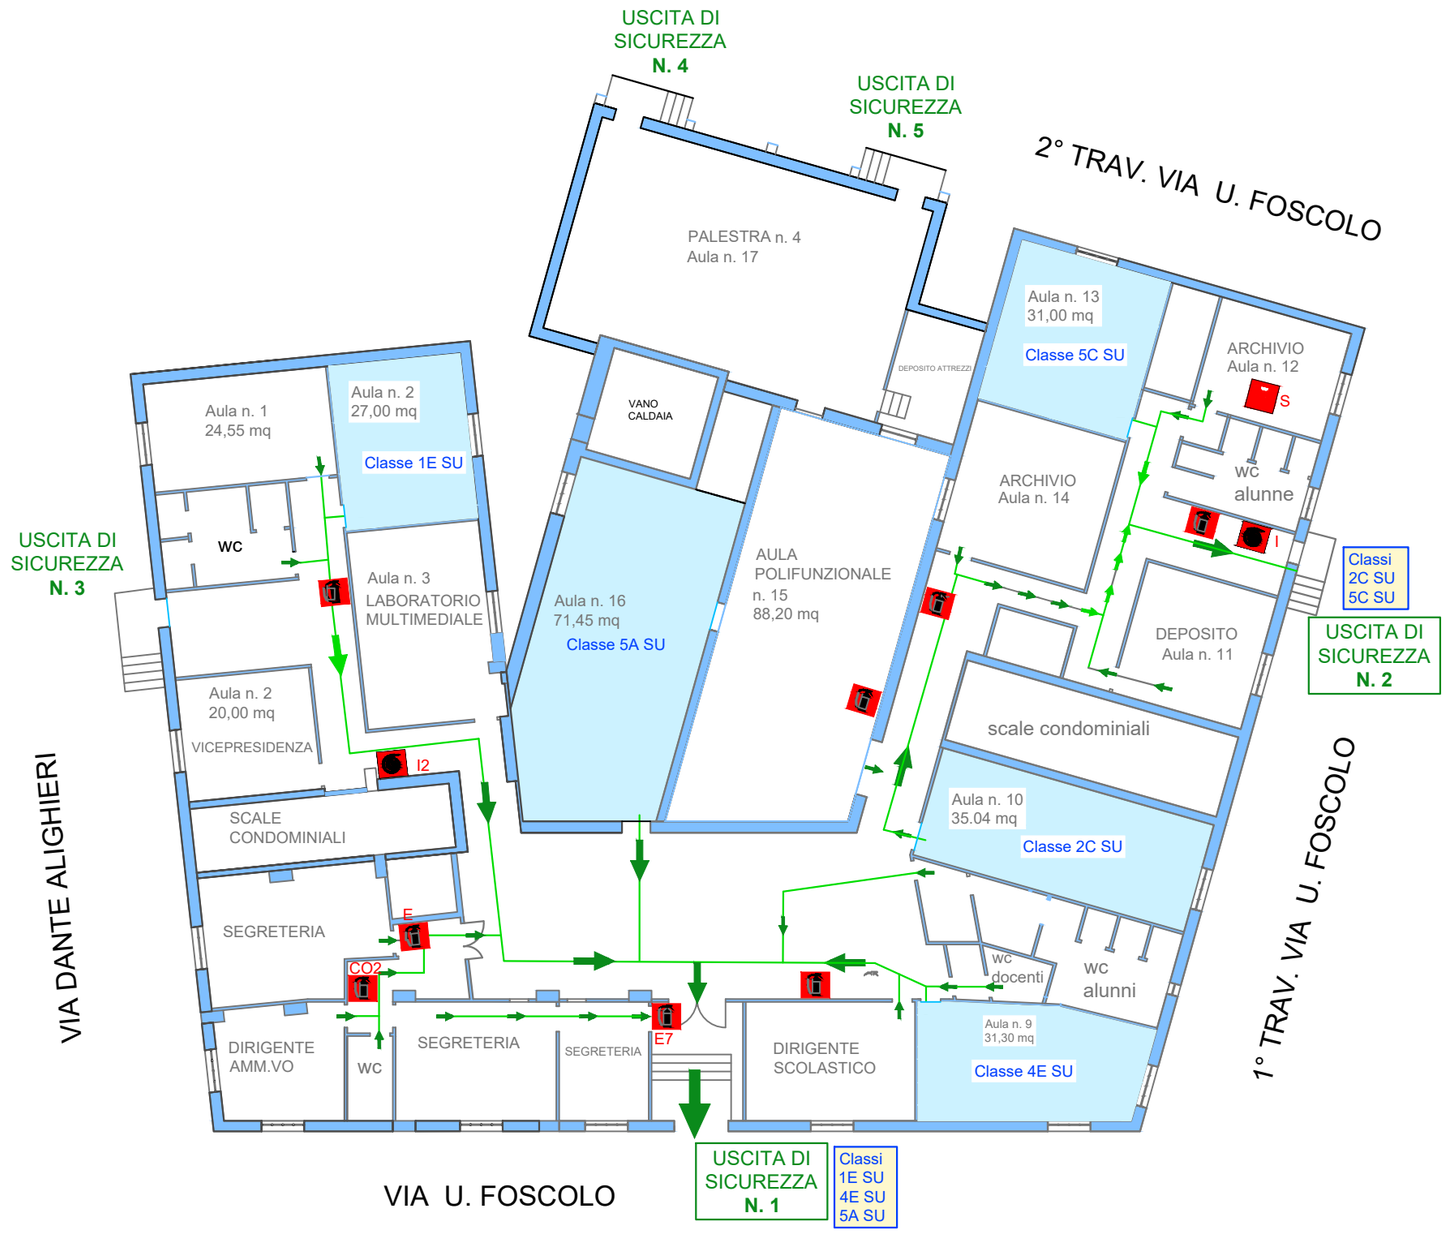

Liceo G. V. Gravina - Crotone

PIANO DI EVACUAZIONE

SEDE CENTRALE

PIANTA PIANO TERRA

Dirigente Scolastico: Prof. Antonio Santoro

R.S.P.P.: Ing. Francesco Tricoli

Scala 1:200

LEGENDA

ESTINTORE · ATTACCO VV.FF. · VOI SIETE QUI

IDRANTE · LUOGO SICURO · LAMPADA EMERGENZA

VIA D'USCITA · NASPO · PULSANTE DI EMERGENZA