
Via Acquabona

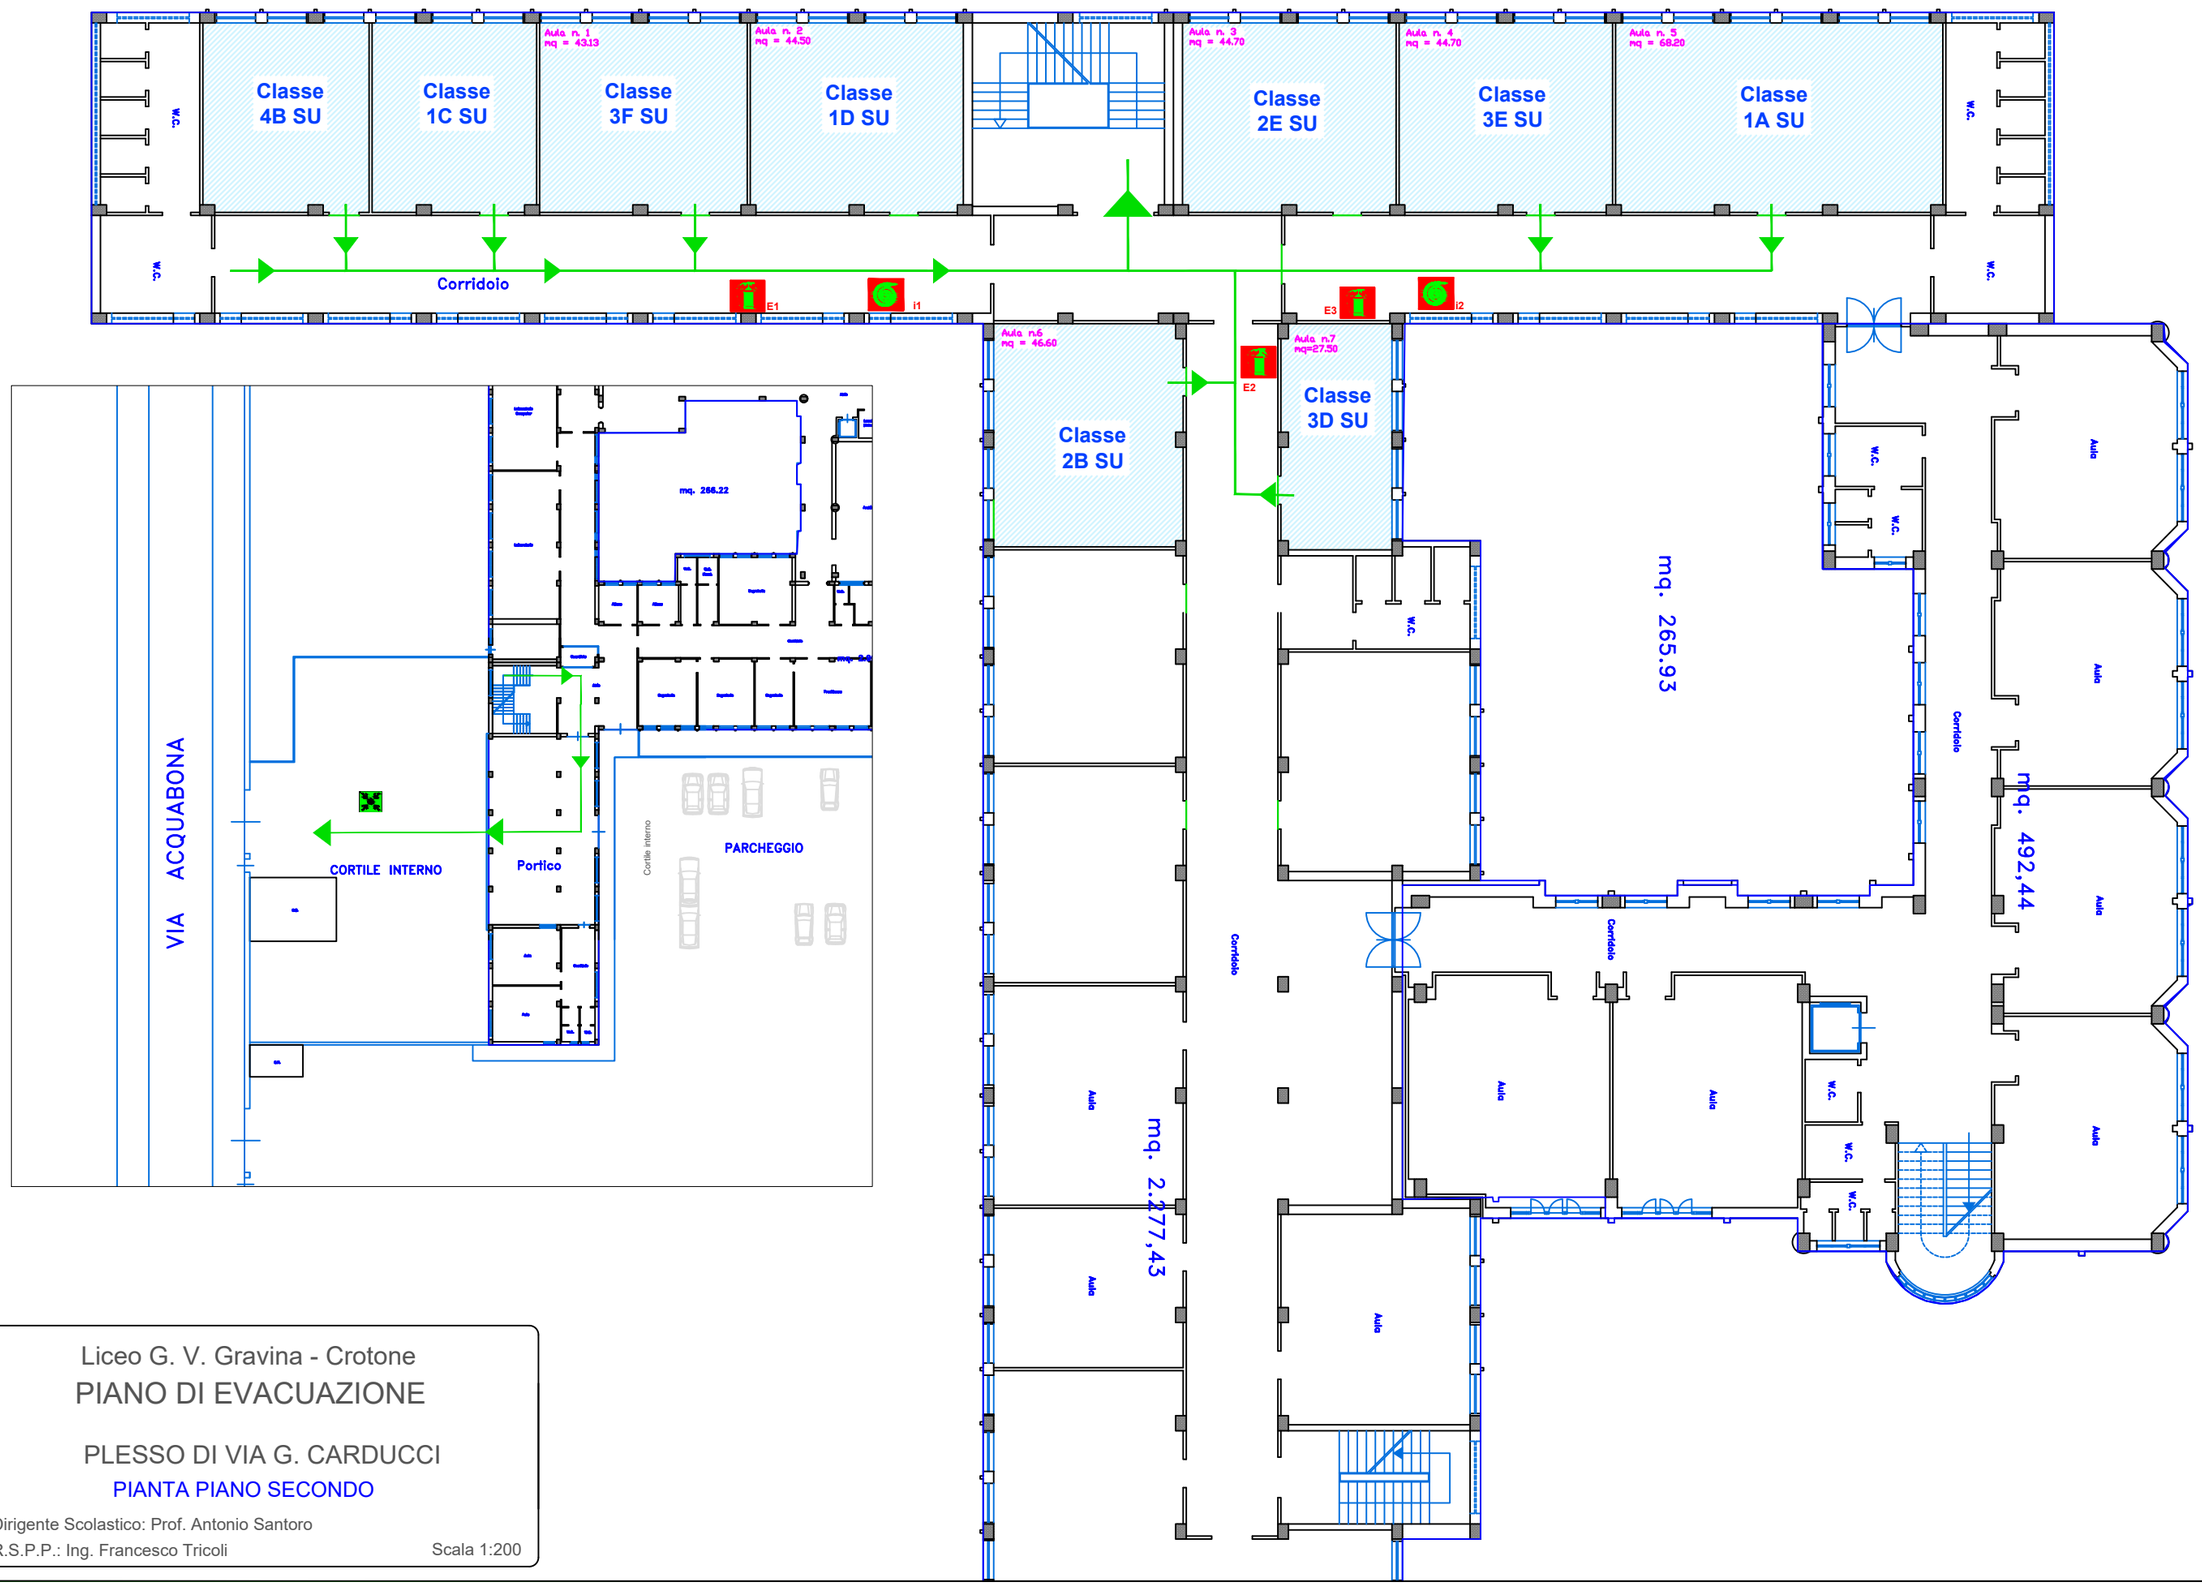

Liceo G. V. Gravina - Crotone

PIANO DI EVACUAZIONE

PLESSO DI VIA G. CARDUCCI

PIANTA PIANO SECONDO

Dirigente Scolastico: Prof. Antonio Santoro

R.S.P.P.: Ing. Francesco Tricoli

Scala 1:200

16/11/2025 12:28:31, Aggior.