
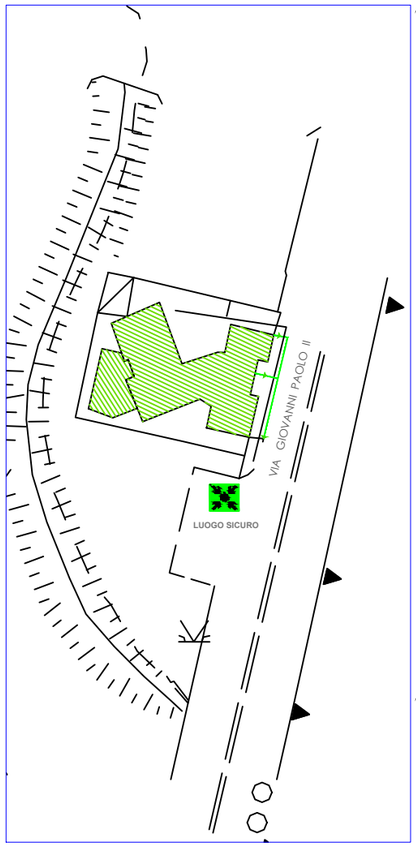


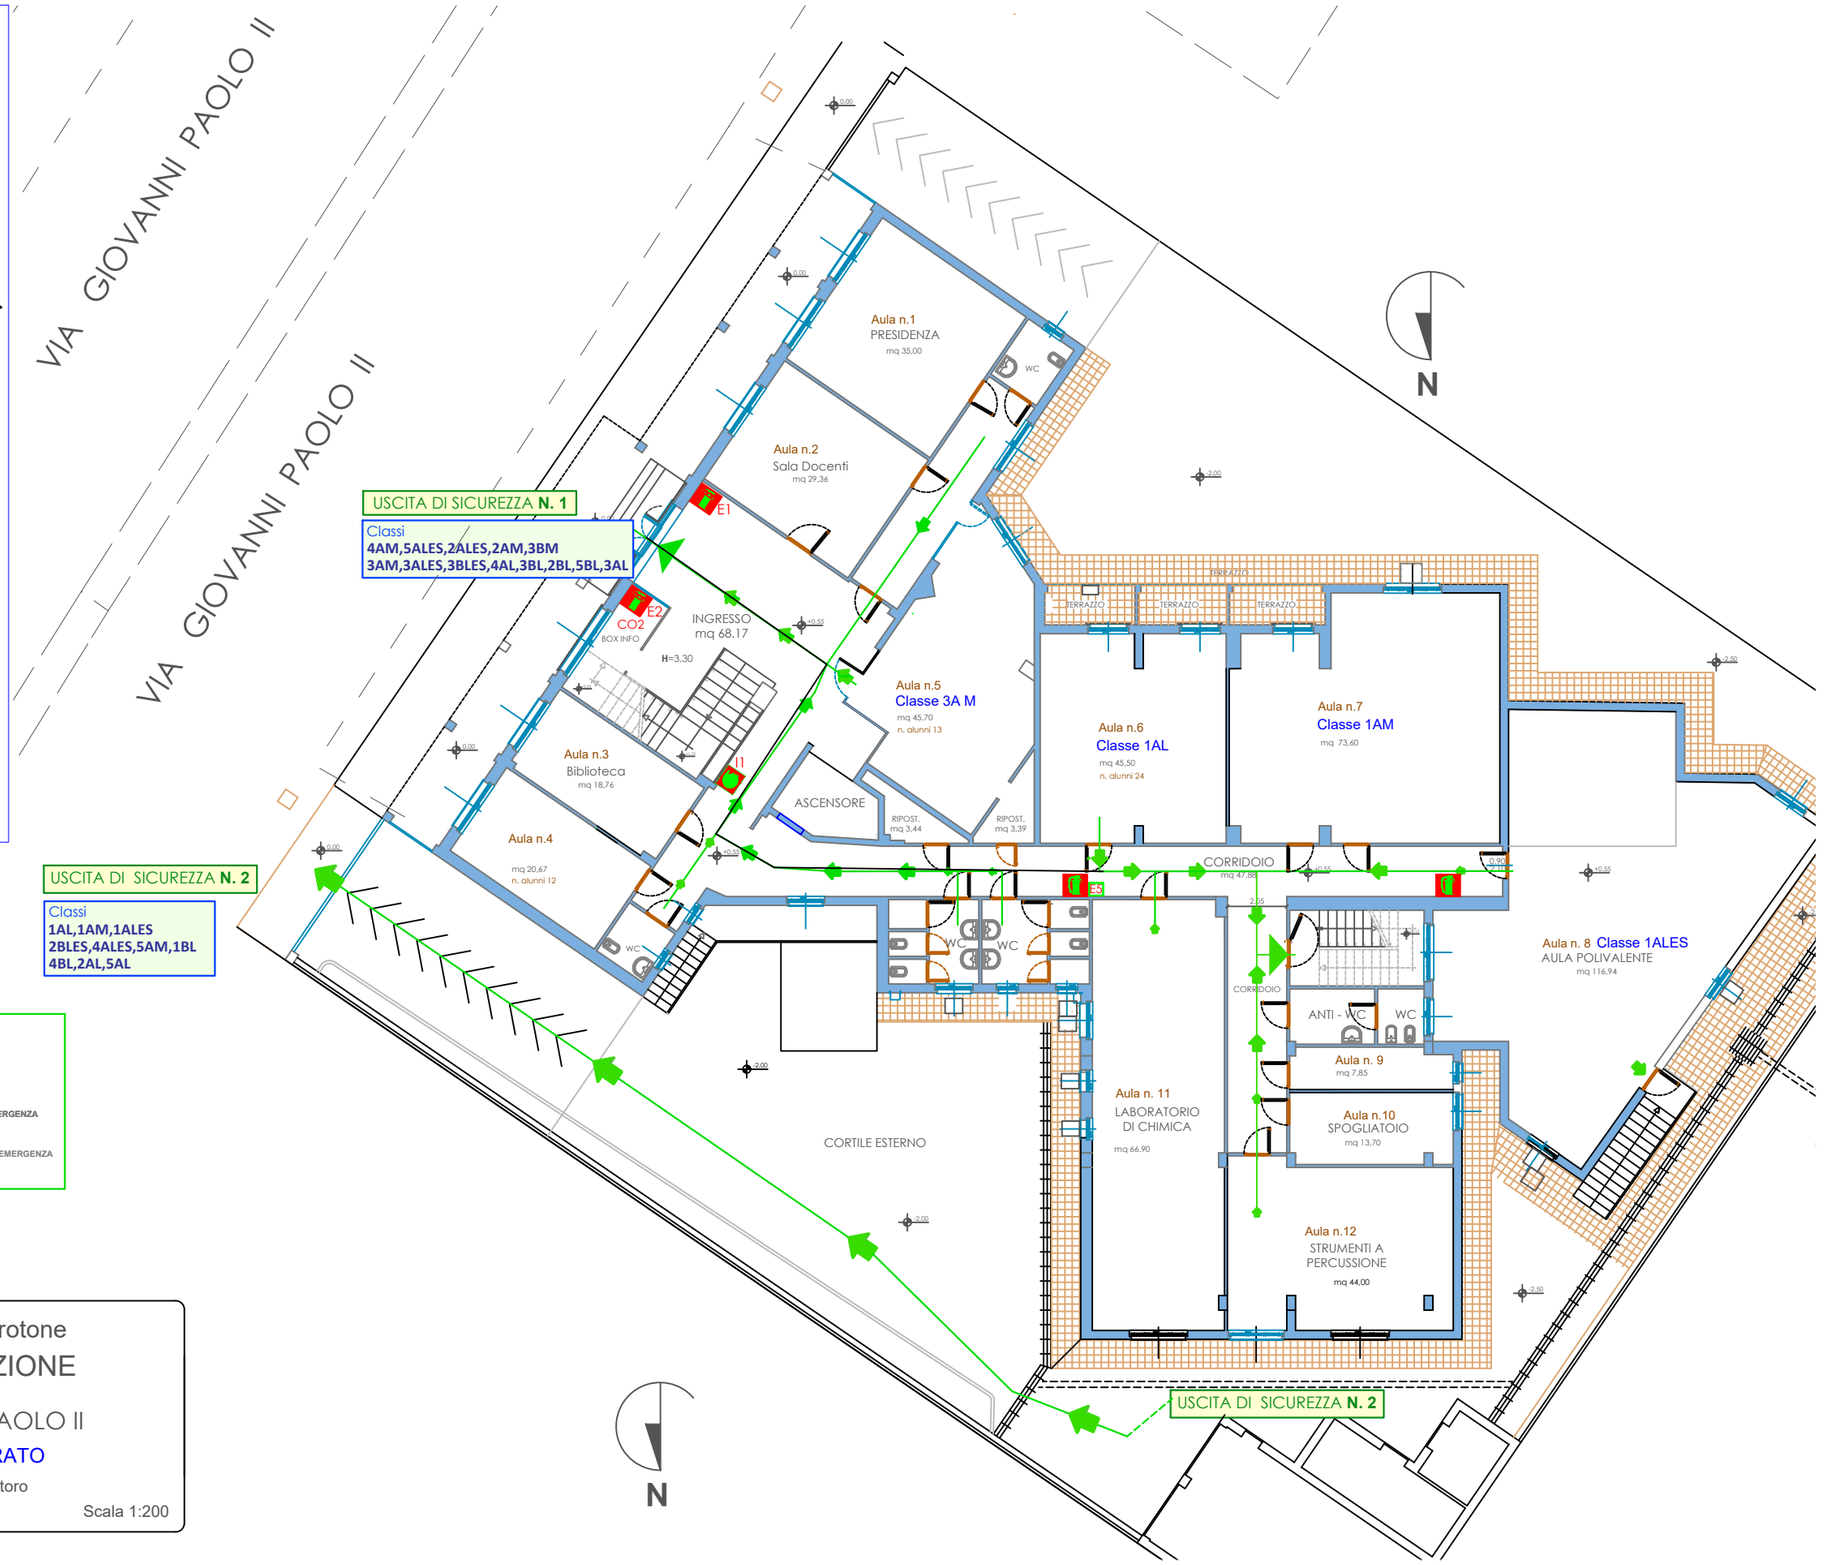

USCITA DI SICUREZZA **N. 2**

Classi
1AL,1AM,1ALES
2BLES,4ALES,5AM,1BL
4BL,2AL,5AL

LEGENDA

- ESTINTORE
- IDRANTE
- VIA D'USCITA
- ATTACCO VV.FF.
- LUOGO SICURO
- NASPO
- VOI SIETE QUI
- LAMPADA EMERGENZA
- PULSANTE DI EMERGENZA

Area non utilizzata dalla Scuola

Liceo G. V. Gravina - Crotone

PIANO DI EVACUAZIONE

Aggiorn. 17/09/2025

PLESSO DI VIA GIOVANNI PAOLO II

PIANTA PIANO SEMINTERRATO

Dirigente Scolastico: Prof. Antonio Santoro

R.S.P.P.: Ing. Francesco Tricoli

Scala 1:200