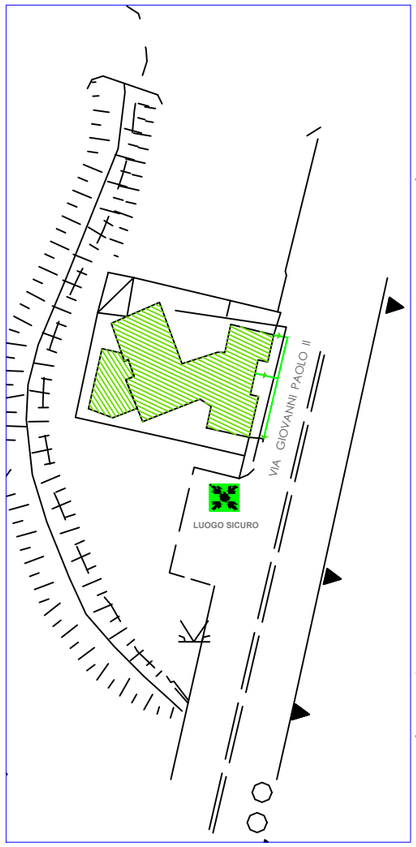


VIA GIOVANNI PAOLO II

VIA GIOVANNI PAOLO II

USCITA DI SICUREZZA **N. 1**

Classi
4AM,5ALES,2ALES,2AM,3BM
3AM,3ALES,3BLES,4AL,3BL,2BL,5BL,3AL

USCITA DI SICUREZZA **N. 2**

Classi
1AL,1AM,1ALES
2BLES,4ALES,5AM,1BL
4BL,2AL,5AL

LEGENDA

ESTINTORE · ATTACCO VV.FF. · VOI SIETE QUI
IDRANTE · LUOGO SICURO · LAMPADA EMERGENZA
VIA D'USCITA · NASPO · PULSANTE DI EMERGENZA

Aula n.1
PRESIDENZA
mq 35,00

Aula n.2
Sala Docenti
mq 29,36

WC

E1

E2

CO2
BOX INFO

INGRESSO
mq 68.17

H=3.30

I1

Aula n.3
Biblioteca
mq 18,76

Aula n.4
mq 20,67
n. alunni 12

WC

Aula n.5
Classe 3A M
mq 45,70
n. alunni 13

ASCENSORE

RIPOST.
mq 3,44

RIPOST.
mq 3,39

Aula n.6
Classe 1AL
mq 45,50
n. alunni 24

TERRAZZO

Aula n.7
Classe 1AM
mq 73,60

CORRIDOIO
mq 47,88

E3

WC

WC

WC

CORRIDOIO

Aula n. 8 Classe 1ALES
AULA POLIVALENTE
mq 116,94

ANTI - WC

WC

Aula n. 9
mq 7,85

Aula n.10
SPOGLIATOIO
mq 13,70

Aula n. 11
LABORATORIO
DI CHIMICA
mq 66,90

CORTILE ESTERNO

Aula n.12
STRUMENTI A
PERCUSSIONE
mq 44,00

FIUME

USCITA DI SICUREZZA **N. 2**

N

Liceo G. V. Gravina - Crotone

PIANO DI EVACUAZIONE

Aggiorn. 17/09/2025

PLESSO DI VIA GIOVANNI PAOLO II

PIANTA PIANO TERRA

Dirigente Scolastico: Prof. Antonio Santoro

R.S.P.P.: Ing. Francesco Tricoli

Scala 1:200