
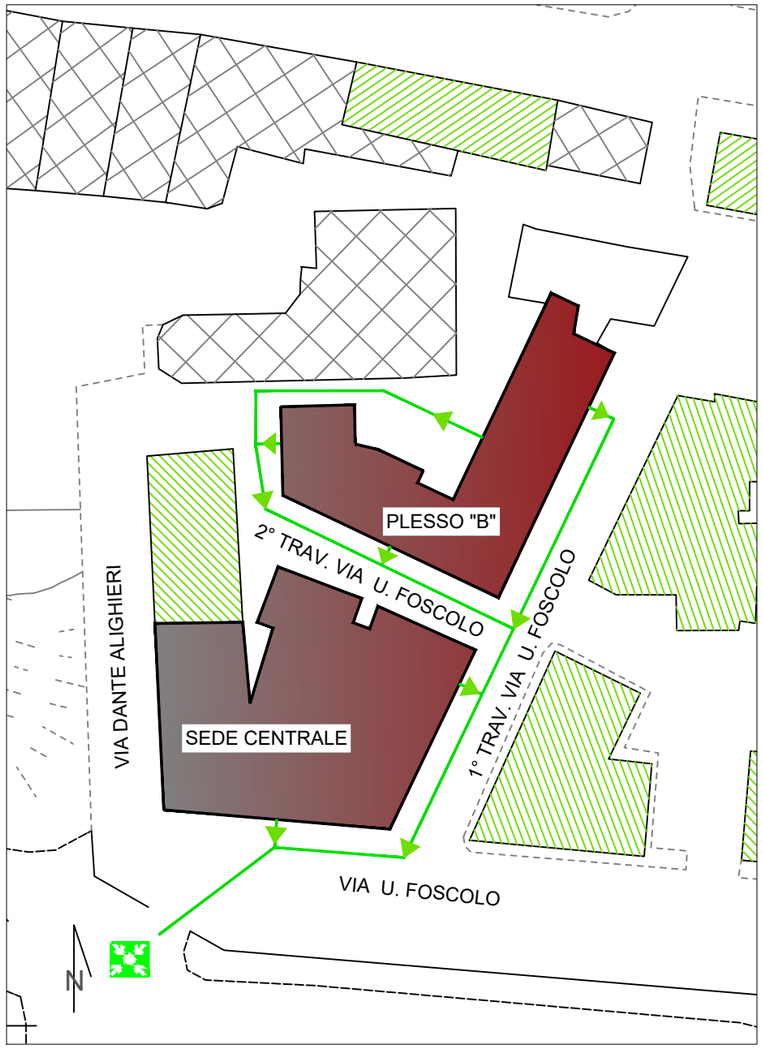


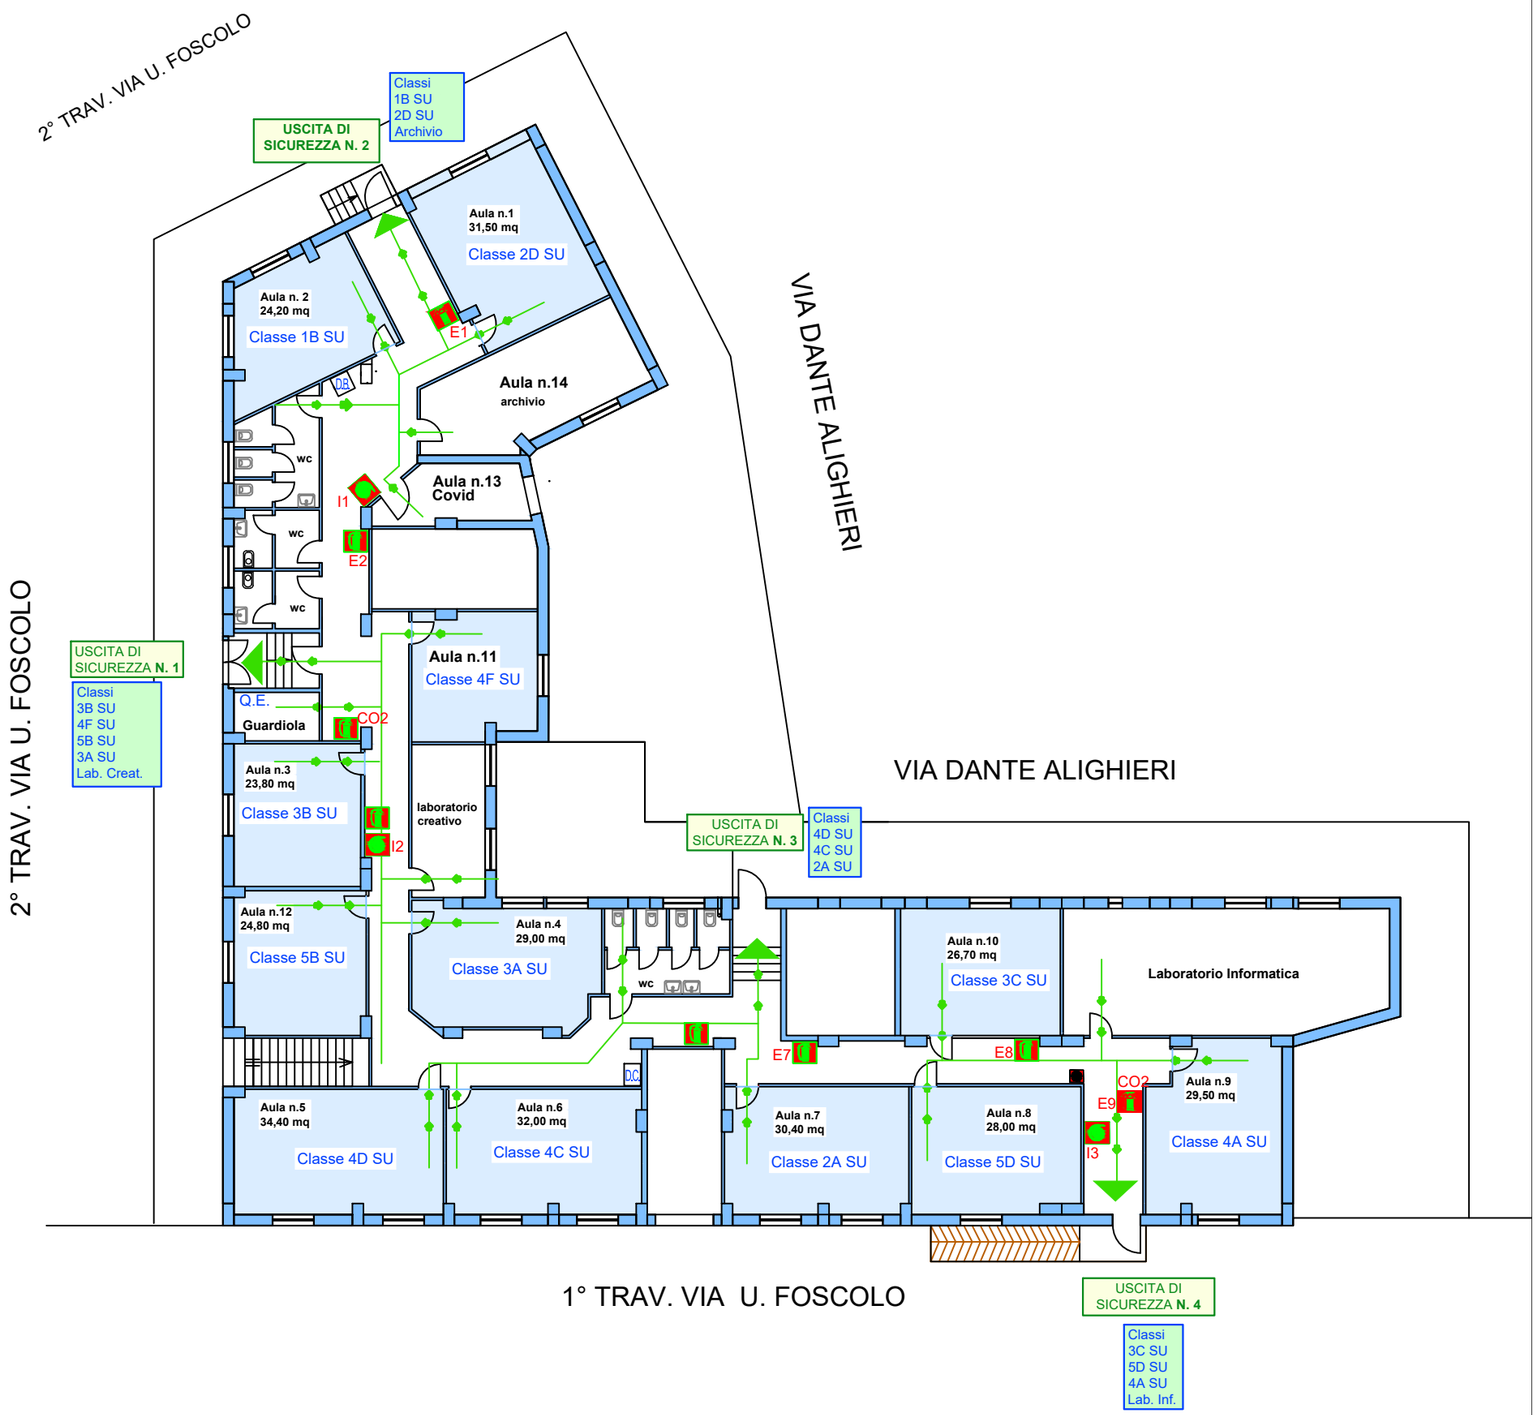

LEGENDA

ESTINTORE · ATTACCO VV.FF. · VOI SIETE QUI
IDRANTE · LUOGO SICURO · LAMPADA EMERGENZA
VIA D'USCITA · NASPO · PULSANTE DI EMERGENZA

Liceo G. V. Gravina - Crotone

PIANO DI EVACUAZIONE

PLESSO "B"

PIANTA PIANO TERRA

Dirigente Scolastico: Prof. Antonio Santoro
R.S.P.P.: Ing. Francesco Tricoli